


СКЛАД №5

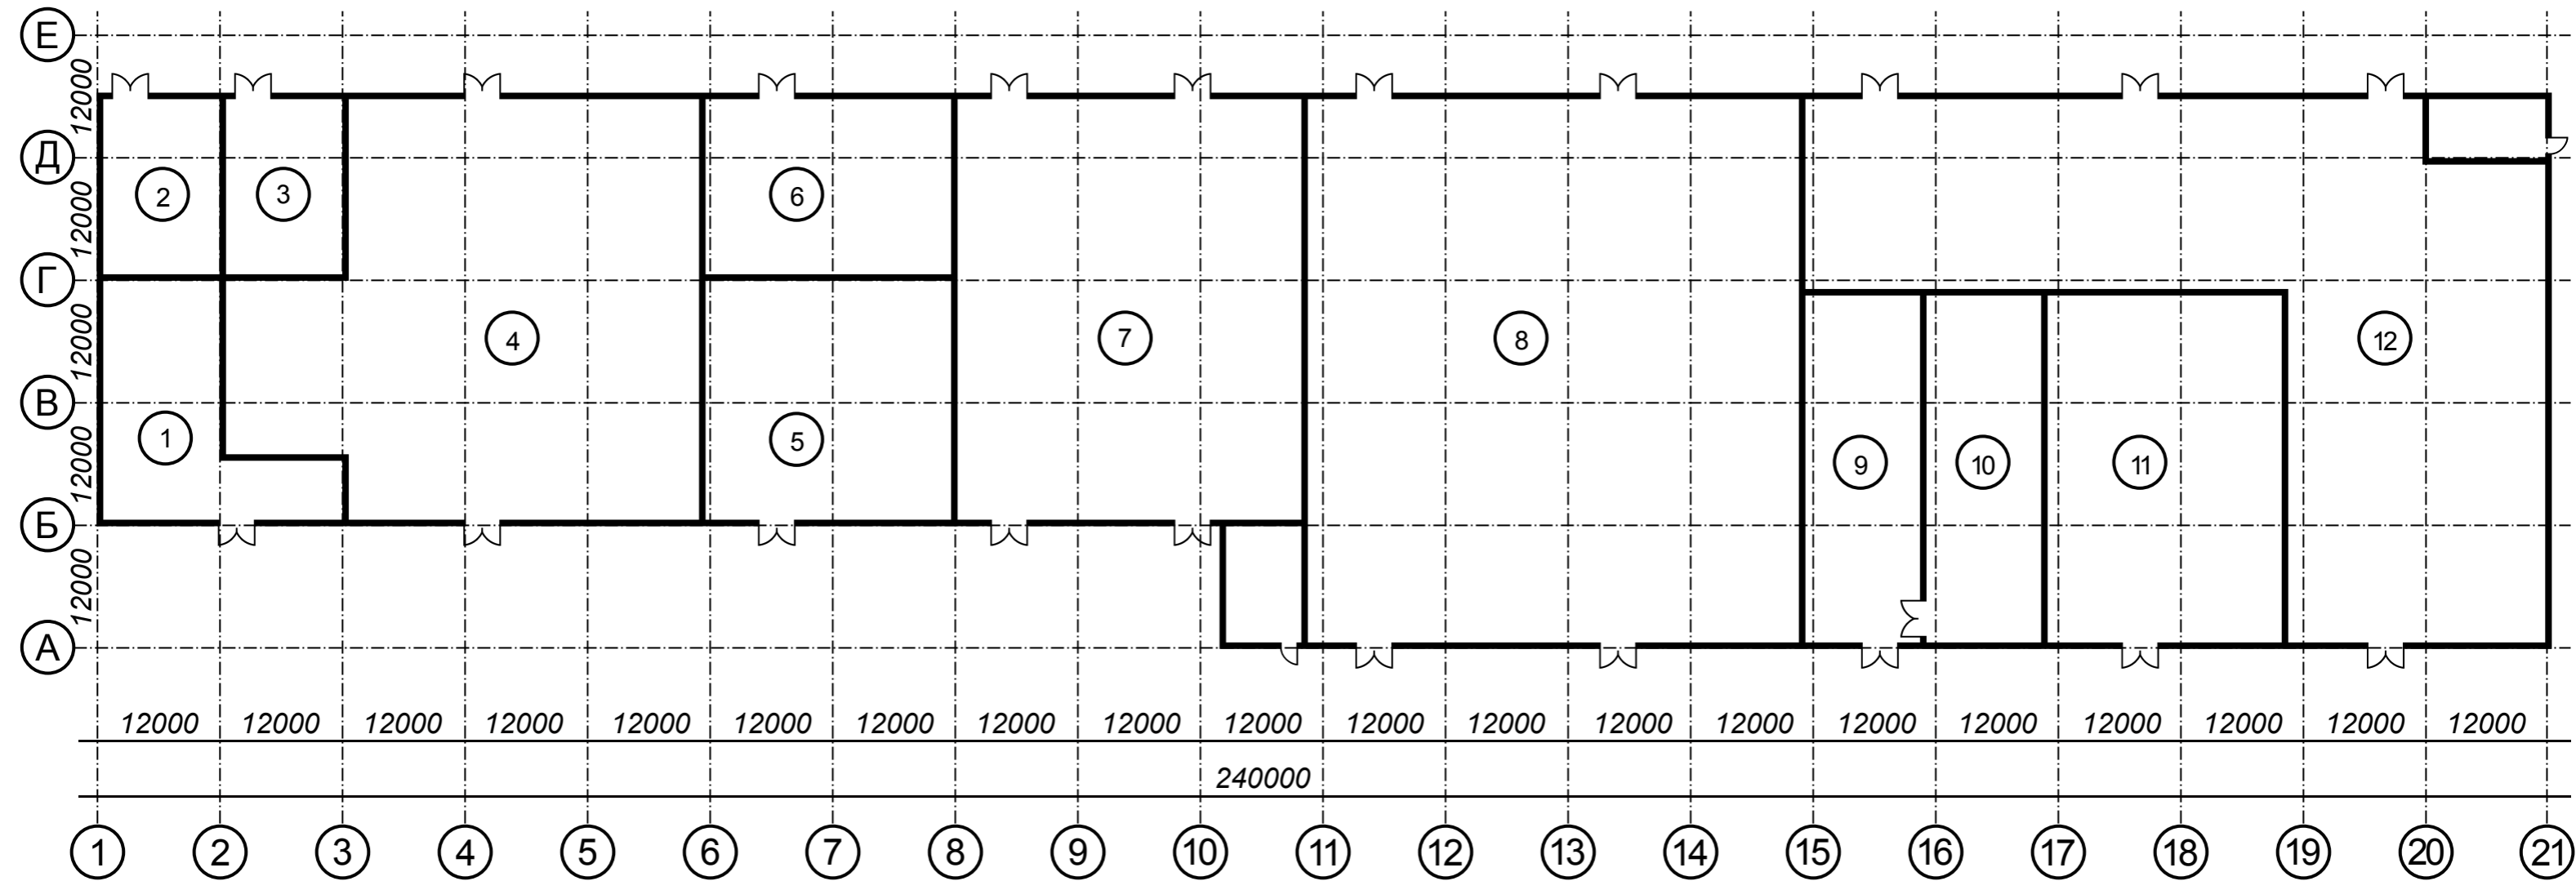

Номер склада	Общая площадь
1	373
2	211
3	211,5
4	1705
5	576
6	432
7	1513,65
8	2580
9	414
10	420
11	879,96
12	2120