



КОРПУС 1 ЭТАЖ 1

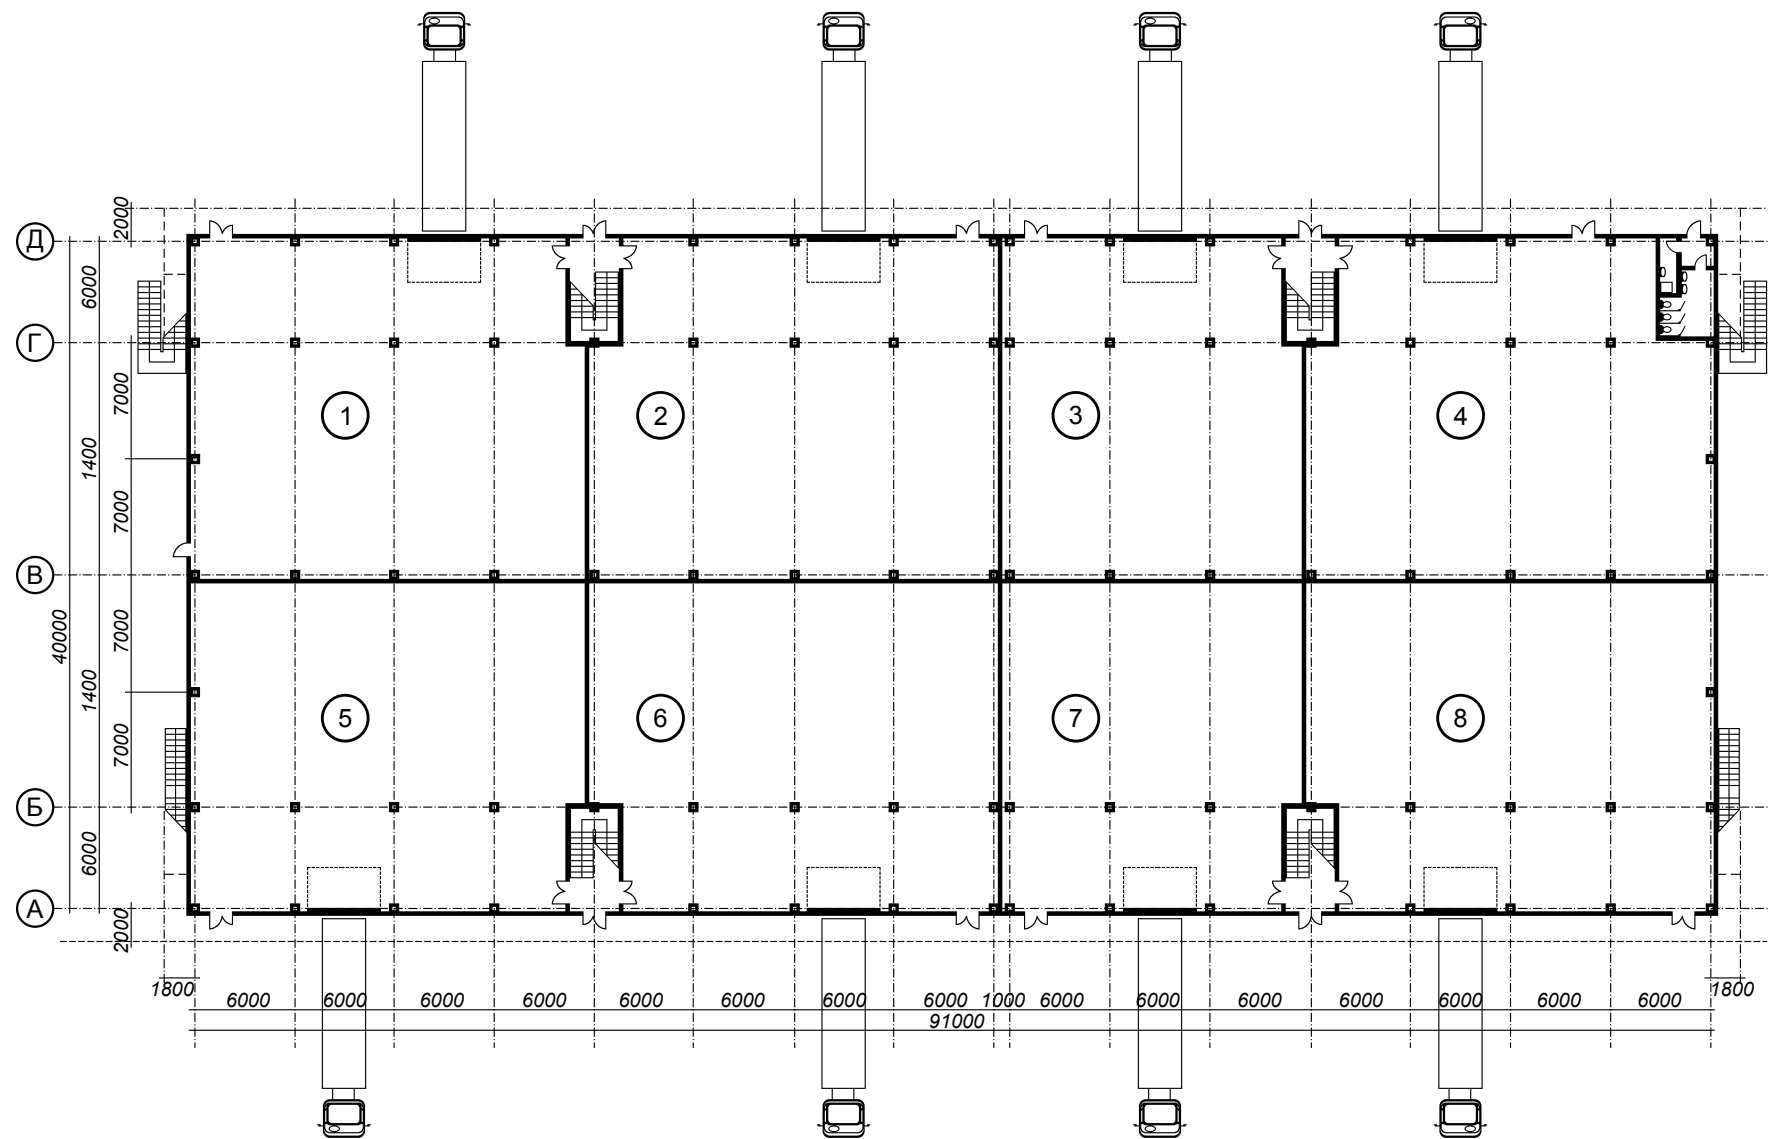

КОРПУС 1 АНТРЕСОЛЬ

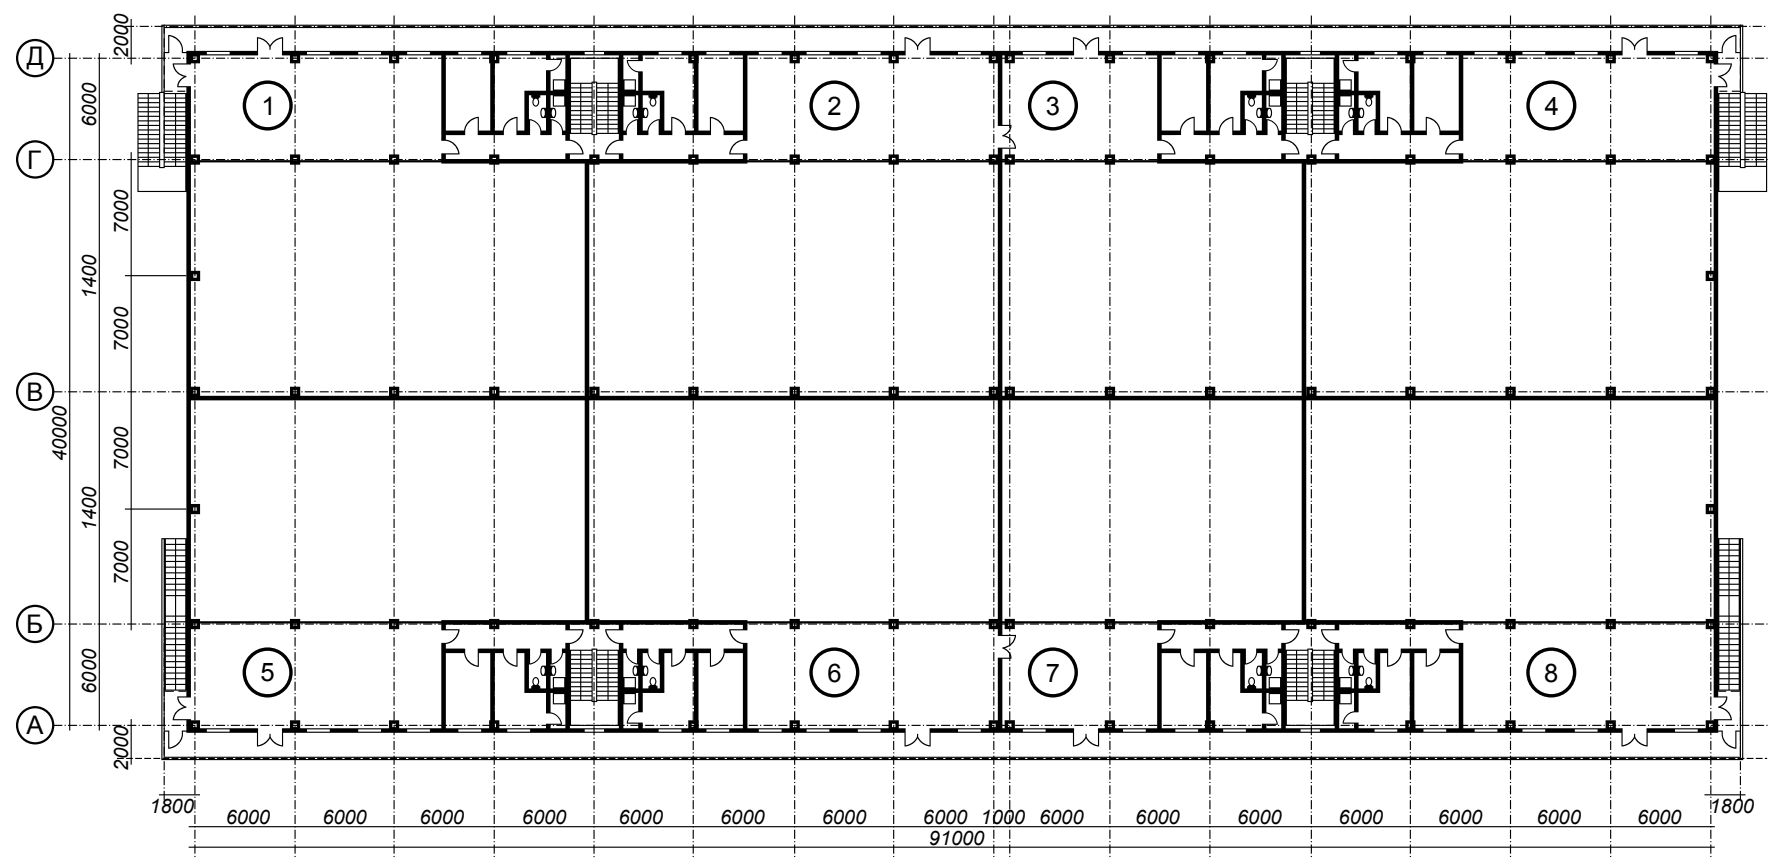

| Номер склада | Общая площадь (м²) | А именно:                    |       |
|--------------|--------------------|------------------------------|-------|
|              |                    | Складское помещение          | 477,2 |
| 1            | 615,8              | Зона комплектации            | 95,7  |
|              |                    | Служебно - бытовые помещения | 42,9  |
|              |                    |                              |       |
| 2            | 651,6              | Складское помещение          | 512,6 |
|              |                    | Зона комплектации            | 96,0  |
|              |                    | Служебно - бытовые помещения | 43,0  |
| 3            | 481,3              | Складское помещение          | 378,5 |
|              |                    | Зона комплектации            | 59,8  |
|              |                    | Служебно - бытовые помещения | 43,0  |
| 4            | 620,4              | Складское помещение          | 481,8 |
|              |                    | Зона комплектации            | 95,6  |
|              |                    | Служебно - бытовые помещения | 43,0  |
| 5            | 616,9              | Складское помещение          | 478,3 |
|              |                    | Зона комплектации            | 95,6  |
|              |                    | Служебно - бытовые помещения | 43,0  |
| 6            | 628,6              | Складское помещение          | 489,6 |
|              |                    | Зона комплектации            | 96,0  |
|              |                    | Служебно - бытовые помещения | 43,0  |
| 7            | 470,0              | Складское помещение          | 367,5 |
|              |                    | Зона комплектации            | 59,5  |
|              |                    | Служебно - бытовые помещения | 43,0  |
| 8            | 626,9              | Складское помещение          | 487,9 |
|              |                    | Зона комплектации            | 96,0  |
|              |                    | Служебно - бытовые помещения | 43,0  |