



КОРПУС 2 ЭТАЖ 1

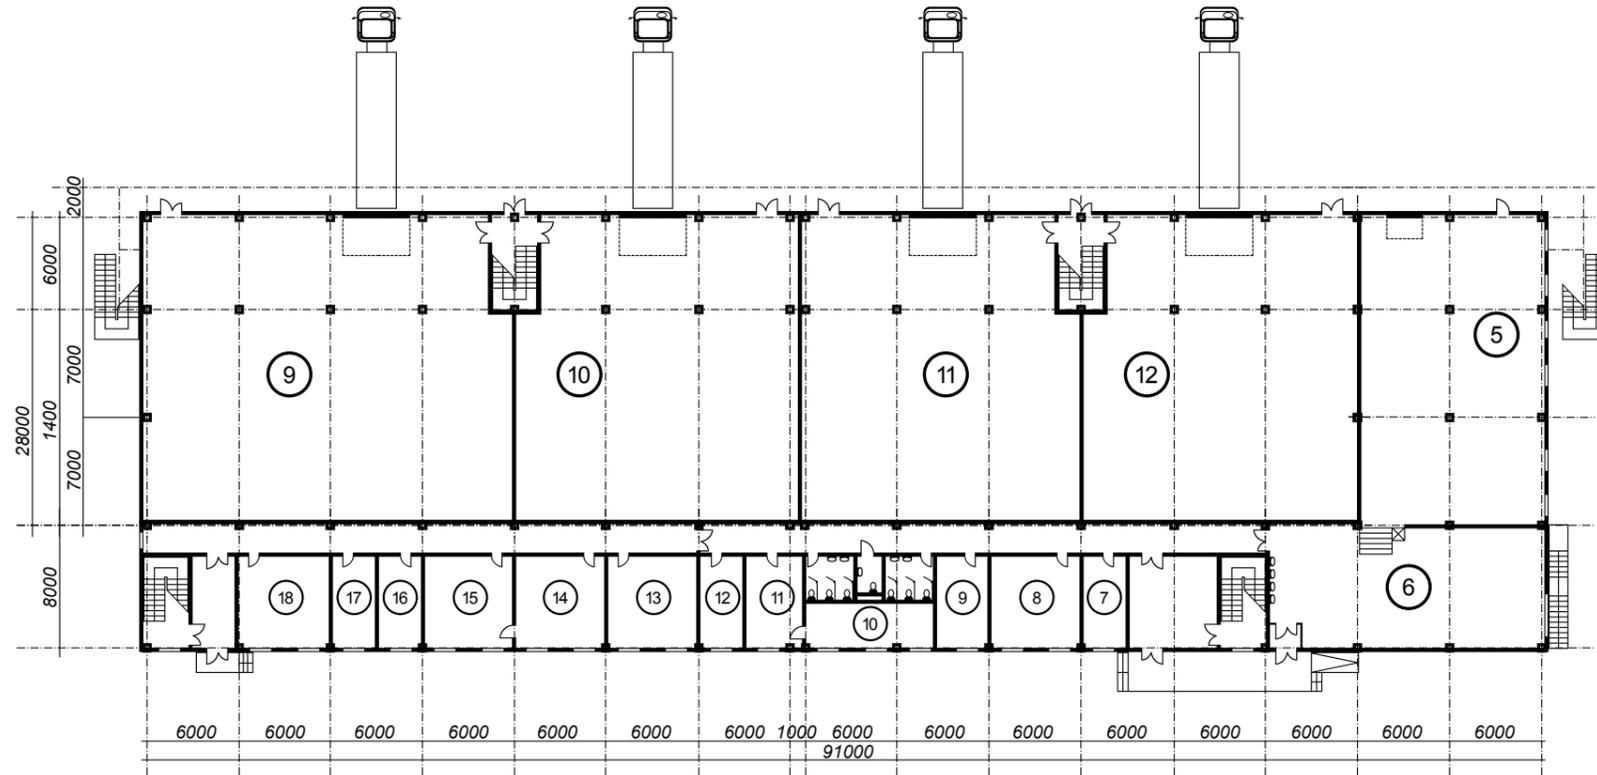

КОРПУС 2 ЭТАЖ 2

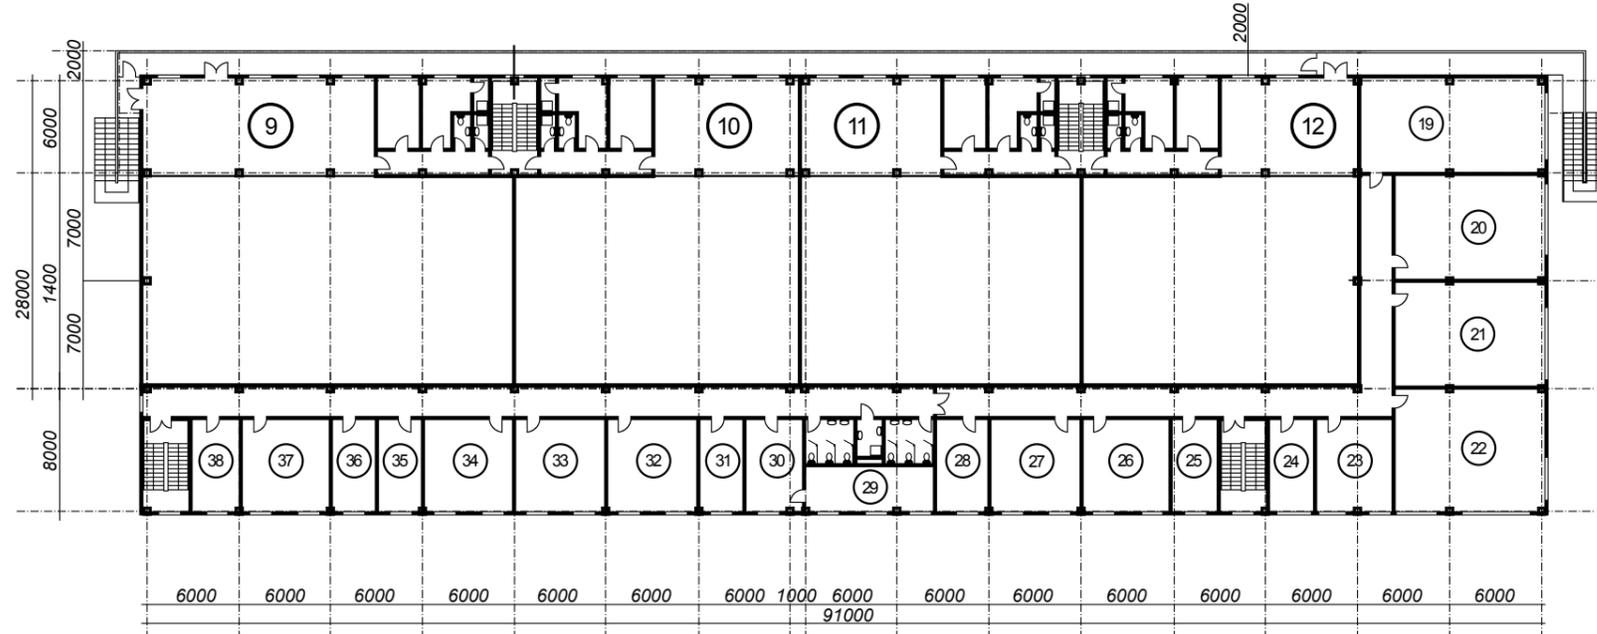

Номер склада	Общая площадь (м ²)	А именно:		Высота потолка (м)		
		Складское помещение	Зона комплектации			
9	627,4	Складское помещение	488,8	7,1		
		Зона комплектации	95,6	3,6		
		Служебно - бытовые помещения	43,0	2,5		
10	480,8	Складское помещение	378,3	7,1		
		Зона комплектации	59,5	3,6		
		Служебно - бытовые помещения	43,0	2,5		
11	471,6	Складское помещение	370,7	7,1		
		Зона комплектации	57,9	3,6		
		Служебно - бытовые помещения	43,0	2,5		
12	466,4	Складское помещение	367,1	7,1		
		Зона комплектации	56,4	3,6		
		Служебно - бытовые помещения	42,9	2,5		
5	390,2	Кухонный блок		250,6	2,9 (имеется подпол 1,4)	
6		Помещение столовой		139,6	4,2	
Номер офиса	Общая площадь (м ²)	Высота потолка (м)	Номер офиса	Общая площадь (м ²)	Высота потолка (м)	
7	17,0		3,3	23	30,1	3,3
8	35,4	24		18,1		
9	20,7	25		17,6		
10	25,3	26		34,6		
11	22,5	27		34,4		
12	17,3	28		20,7		
13	35,4	29		25,4		
14	35,4	30		23,3		
15	35,4	31		17,3		
16	17,3	32		35,9		
17	17,3	33		35,9		
18	36,2	34		35,9		
19	73,3	6,4		35	17,3	
20	66,8			36	17,3	
21	66,8			37	34,6	
22	75,5			38	17,3	