



АБК ЦОКОЛЬ

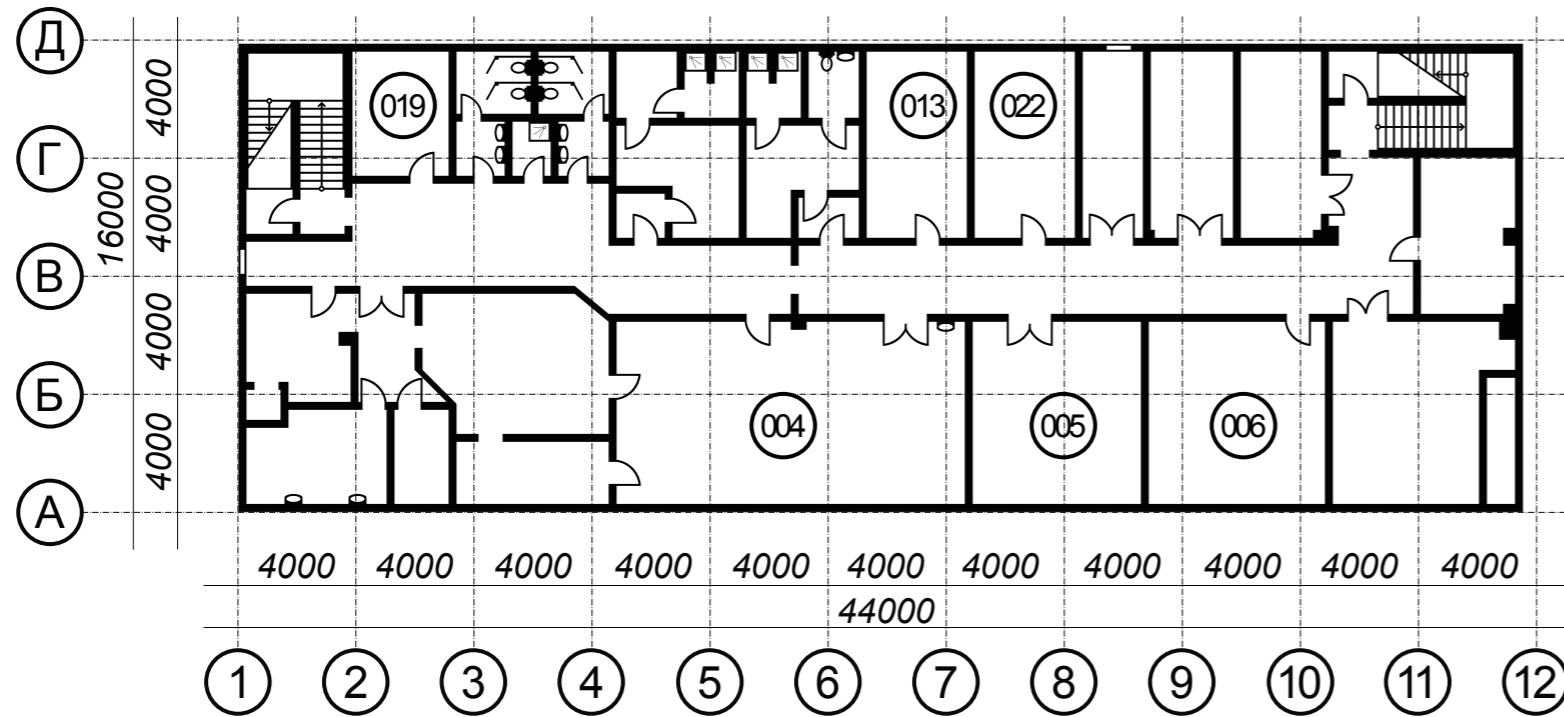

Номер кабинета	Общая площадь (м2)
004	139,3
005	11,0
006	42,6
013	19,6
019	12,6
022	20,20

АБК ЭТАЖ 1

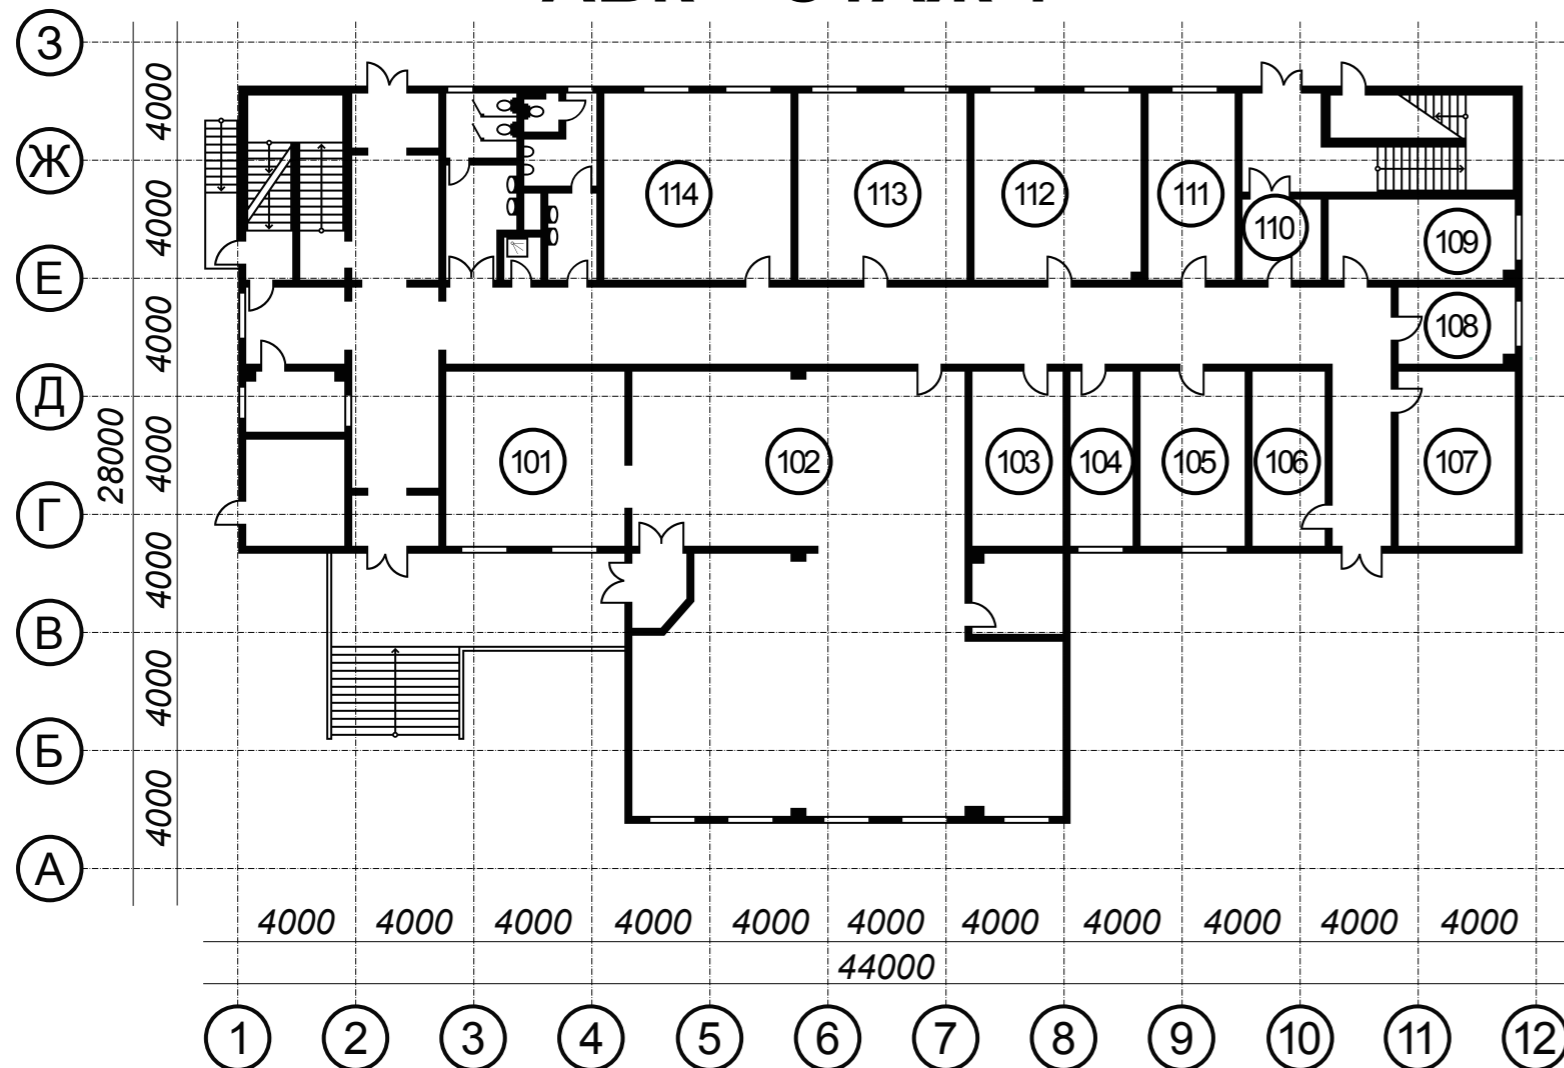

Номер кабинета	Общая площадь (м2)
101	32,30
102	182,50
103	14,30
104	20,70
105	22,90
106	11,10
107	14,70
108	9,70
109	15,10
110	7
111	17,60
112	32,70
113	32,50
114	31,90