


ул. 2-я Карпатская дом 4 строение 4

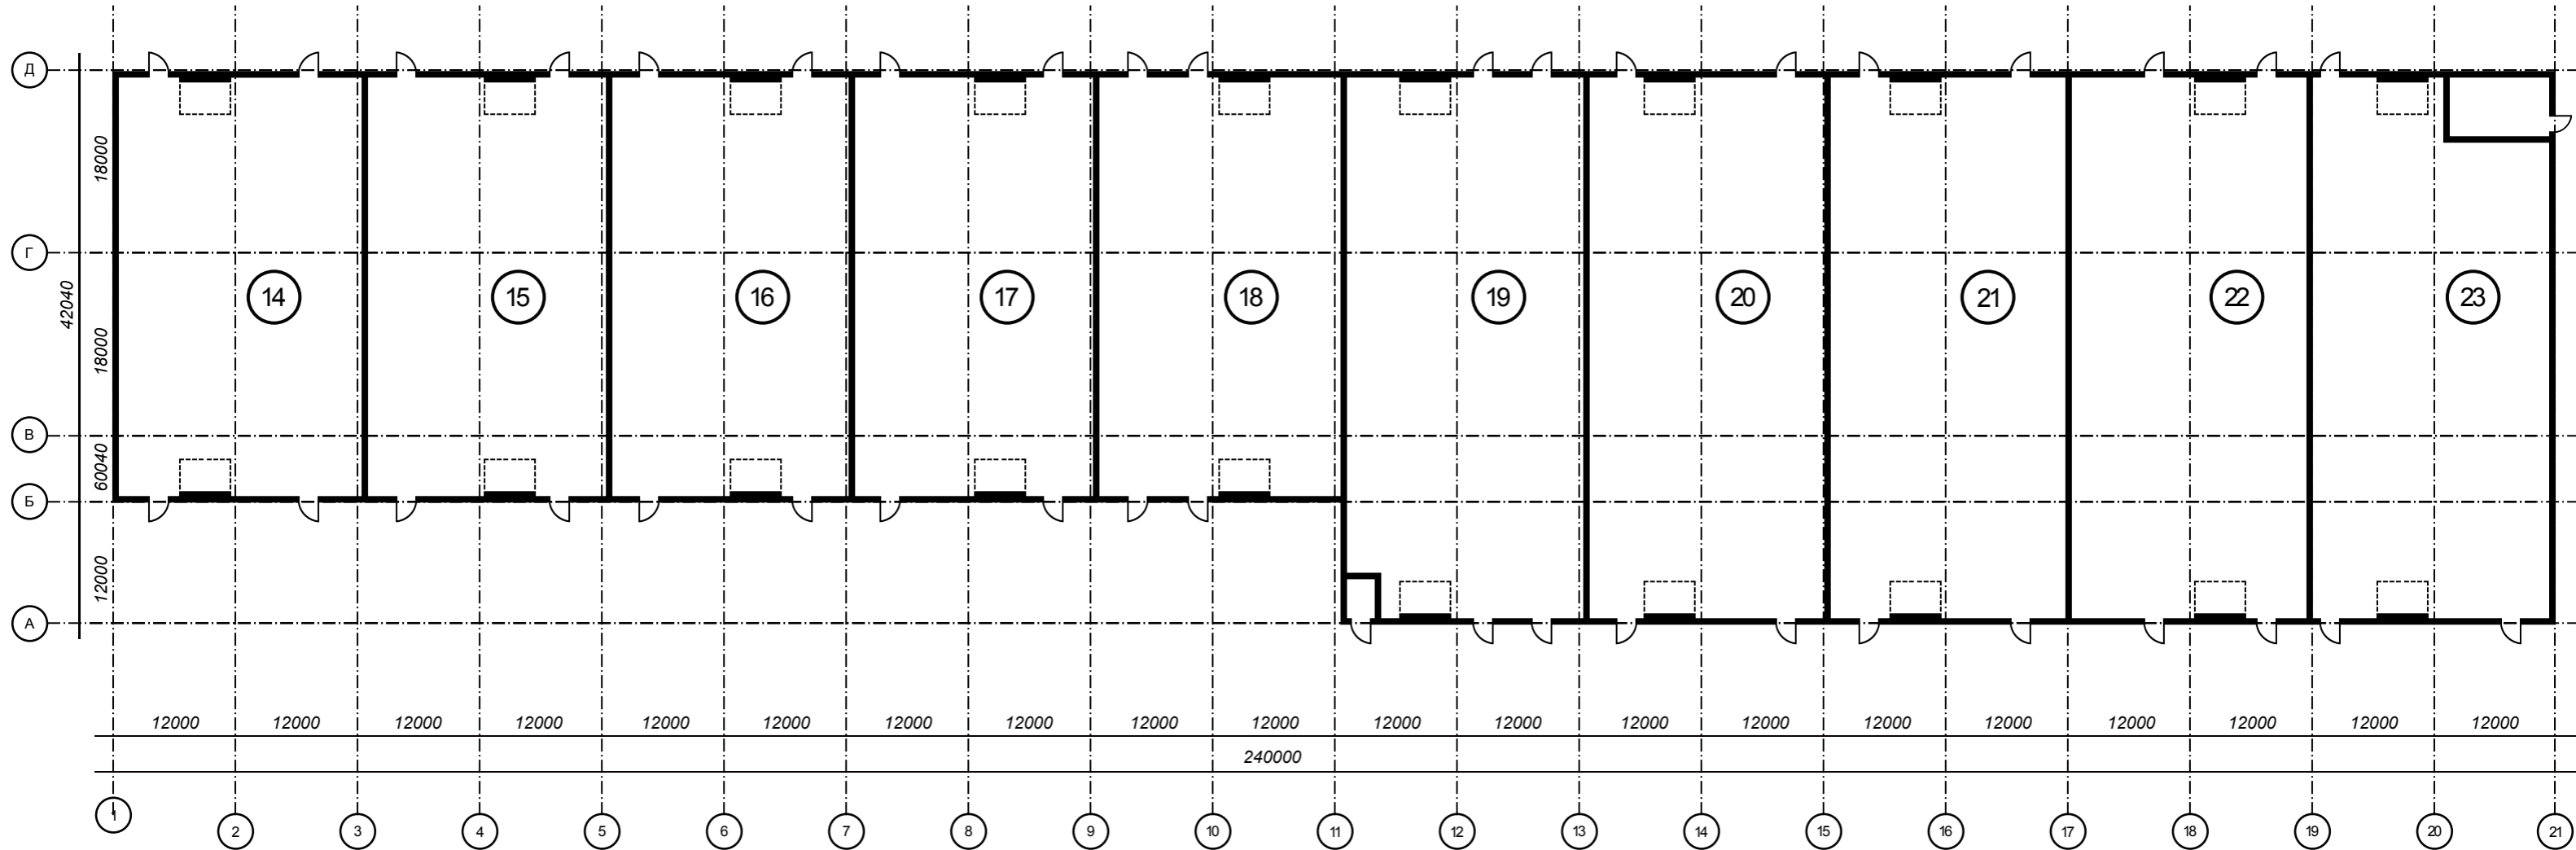

Номер склада	Общая площадь
14	1030
15	1019
16	999
17	1037
18	1032
19	1286
20	1305
21	1291
22	1317
23	1252