


ул. 2-я Карпатская дом 4 строение 4

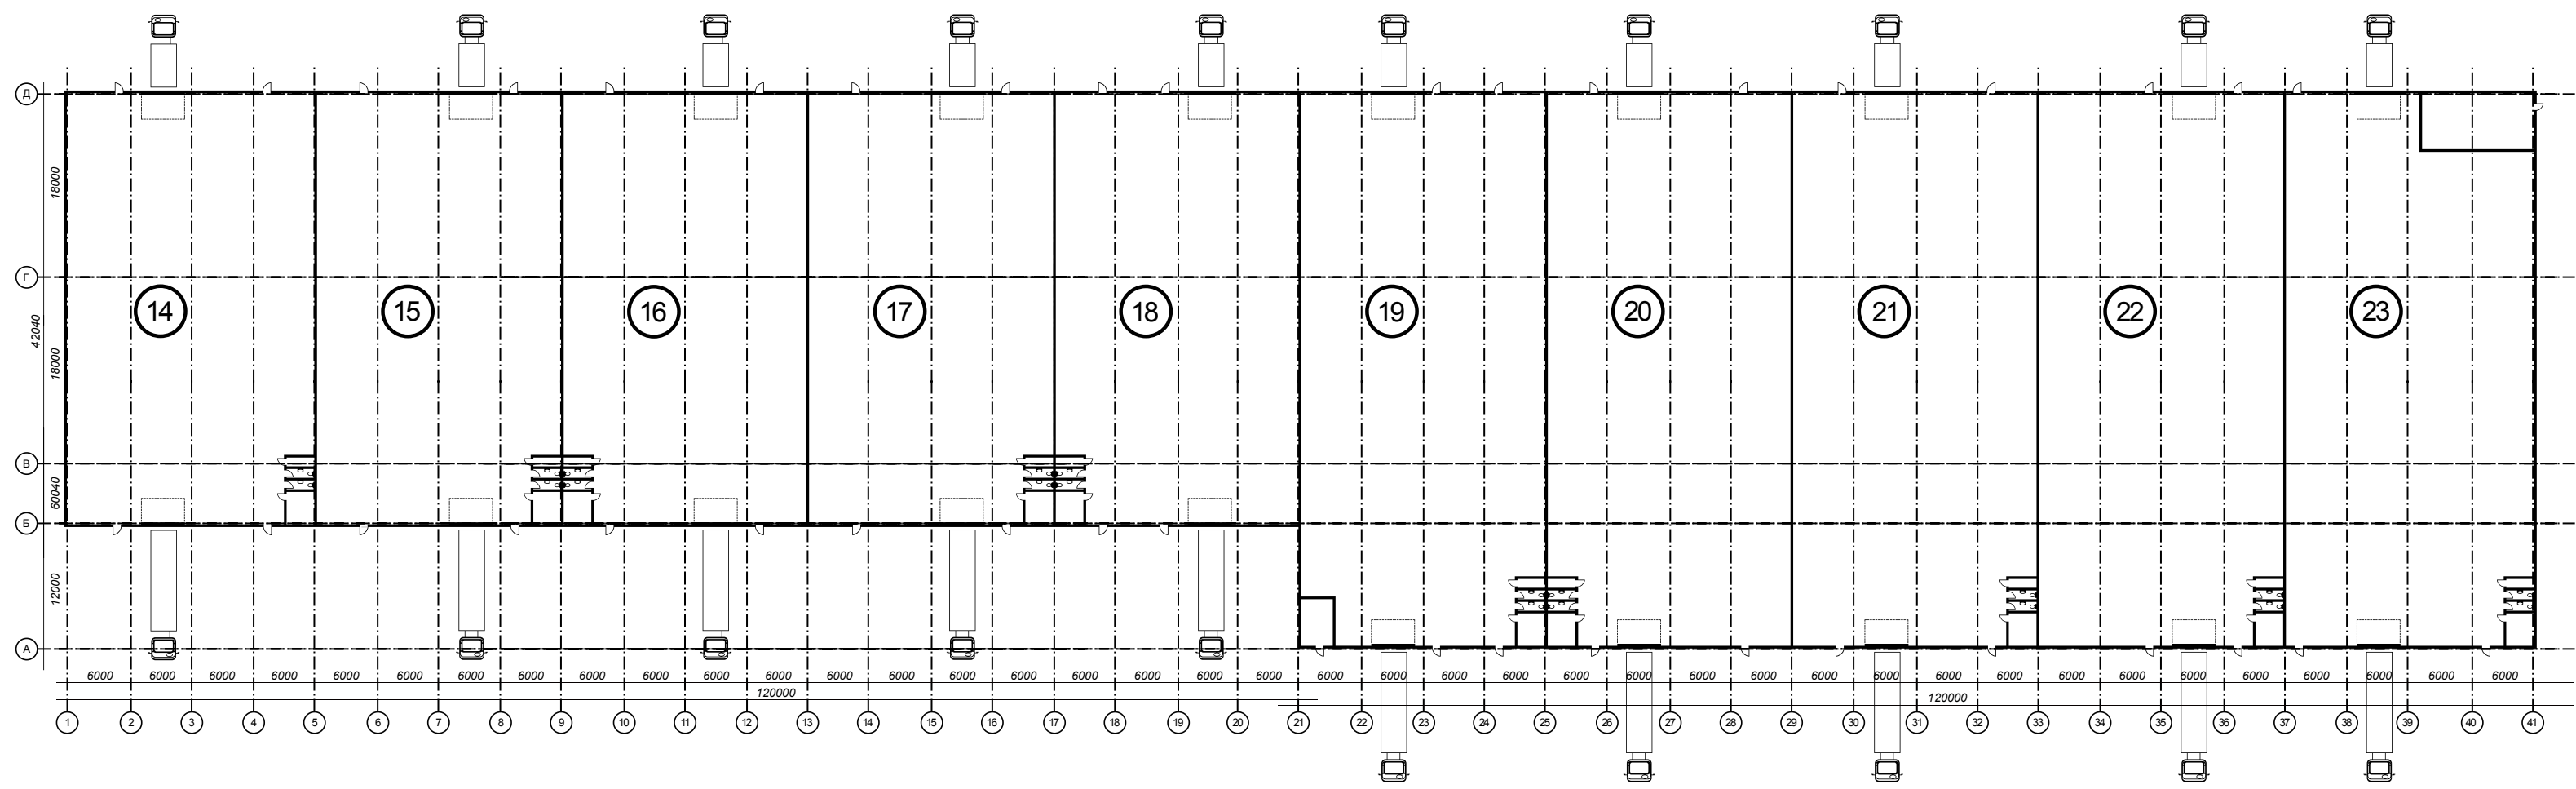

Номер	Этаж	Название помещения	Площадь	Всего (м ²)
14	1	Складское помещение	1015,0	1030,0
	1	Комната отдыха	9,0	
	1	Сан-узлы 2 шт. * 2,0	4,0	
	1	Подсобное помещение	2,0	
15	1	Складское помещение	1004,0	1019,0
	1	Комната отдыха	9,0	
	1	Сан-узлы 2 шт. * 2,0	4,0	
	1	Подсобное помещение	2,0	
16	1	Складское помещение	984,0	999,0
	1	Комната отдыха	9,0	
	1	Сан-узлы 2 шт. * 2,0	4,0	
	1	Подсобное помещение	2,0	
17	1	Складское помещение	1022,0	1037,0
	1	Комната отдыха	9,0	
	1	Сан-узлы 2 шт. * 2,0	4,0	
	1	Подсобное помещение	2,0	
18	1	Складское помещение	1017,0	1032,0
	1	Комната отдыха	9,0	
	1	Сан-узлы 2 шт. * 2,0	4,0	
	1	Подсобное помещение	2,0	

Номер	Этаж	Название помещения	Площадь	Всего (м ²)
19	1	Складское помещение	1250,0	1336,0
	1	Сан-узлы 2 шт. * 2,0	4,0	
	1	Подсобное помещение	14,0	
	2	Подсобное помещение	32,0	
	2	Подсобное помещение	36,0	
20	1	Складское помещение	1269,0	1341,0
	1	Сан-узлы 2 шт. * 2,0	4,0	
	1	Подсобное помещение	32,0	
	2	Подсобное помещение	36,0	
21	1	Складское помещение	1255,0	1327,0
	1	Сан-узлы 2 шт. * 2,0	4,0	
	1	Подсобное помещение	32,0	
	2	Подсобное помещение	36,0	
22	1	Складское помещение	1281,0	1353,0
	1	Сан-узлы (2шт.)	4,0	
	1	Подсобное помещение	32,0	
	2	Подсобное помещение	36,0	
23	1	Складское помещение	1216,0	1350,0
	1	Сан-узлы (2шт.)	4,0	
	1	Подсобное помещение	32,0	
	2	Подсобное помещение	36,0	
	2	Подсобное помещение	62,0	